


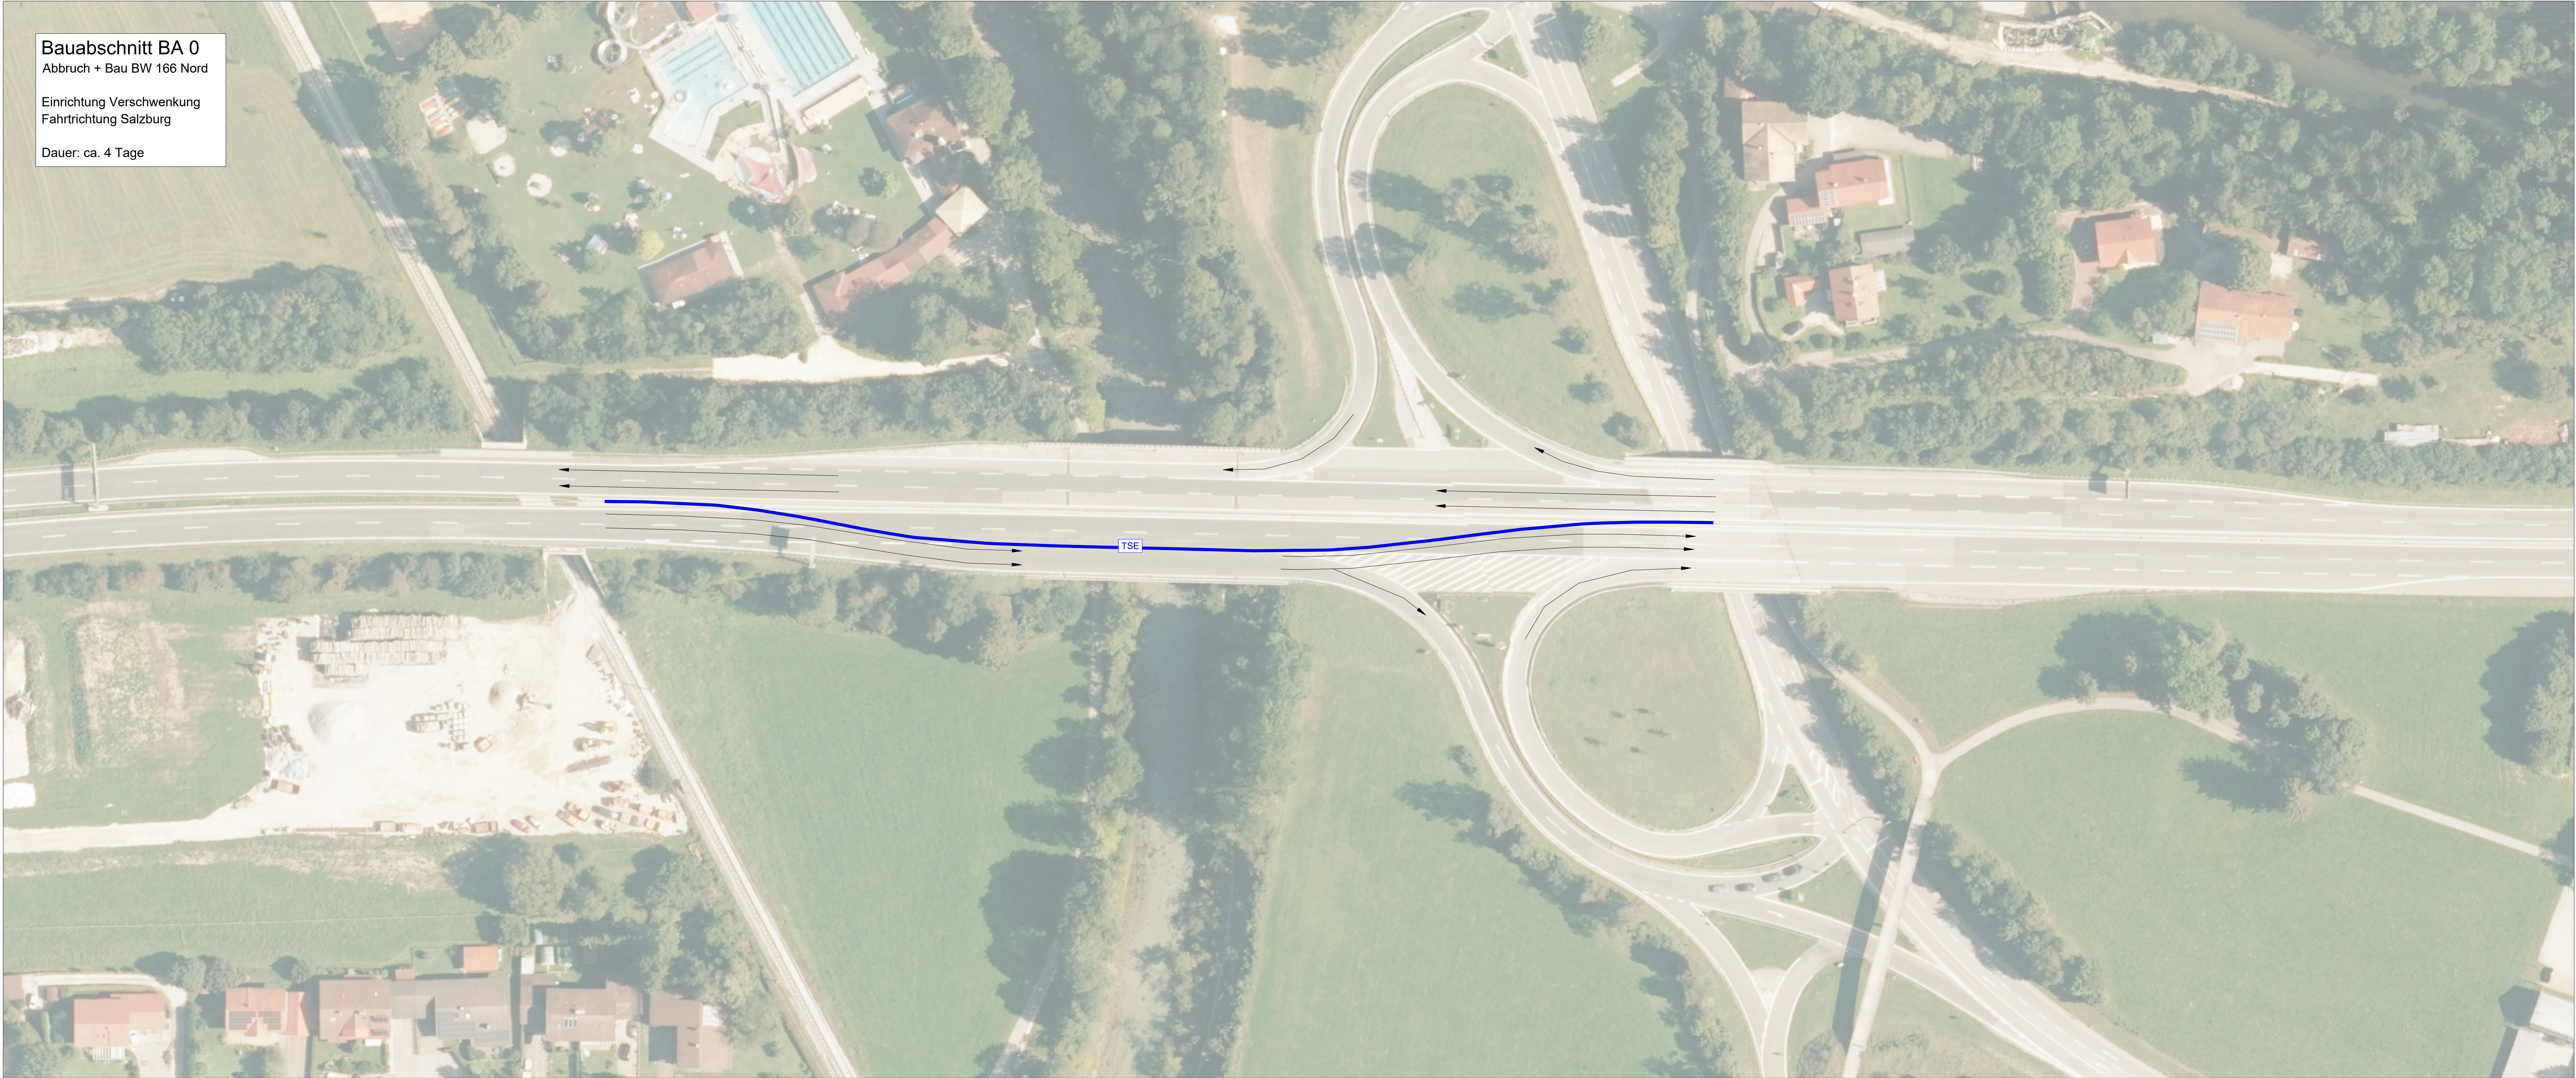

Bauabschnitt BA 0
Abbruch + Bau BW 166 Nord

Einrichtung Verschwenkung
Fahrtrichtung Salzburg

Dauer: ca. 4 Tage

BAB 8 Ost - Anschlussstelle 112 Traunstein/Siegsdorf
Bauwerk 166 - Weiße Traun

Skizze Verkehrsführung Bauabschnitt 0


Luftbild (DOP20 RGB): Bayerische Landesvermessung - www.geodaten.bayern.de, Lizenz: CC BY 4.0

Endgültige Abmessungen nach statischen,
konstruktiven und wirtschaftlichen Erfordernissen!

Lagesystem	UTM 33	Stand Kataster	
Höhensystem	DHHN 2016	Bestandsvermessung	02/2024

Übersichtsskizze:

Plancodierung:		Datum	Gez.	Geprüft
	Geändert			
d				
c				
b				
a				

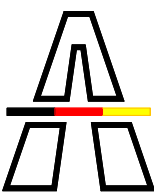

**Die
Autobahn**
Niederlassung Südbayern

Unterlage: **A2.1.3**

Blatt-Nr.: **1/8**

Projekt-Nr.:

Straßenklasse und Nr.: **BAB A 8**
Streckenbezeichnung: **München - Salzburg**
Gemarkung: **Siegsdorf**

Bauwerk/Baumaßnahmen:
BW 166 - Brücke A8 Ost über die Weiße Traun

Betr.-km: 99+604,5
Ersatzneubau

	Datum	Zeichen
Bearb.:	21.01.2026	TB
Gez.:	11.12.2025	TB
Gepr.:	21.01.2026	TB
ASB - Nr.:	8141 662	


Plandarstellung:
Lageplan
Skizze Verkehrsführung
Bauabschnitt BA 0

Ausschreibung

Maßstab: 1:667

Aufgestellt:
[Niederlassung Südbayern](#)
[Abteilung B3](#)
[Bauwerks- und Erhaltungsmanagement](#)

[München,](#)
[Ort, Datum, Unterschrift](#)

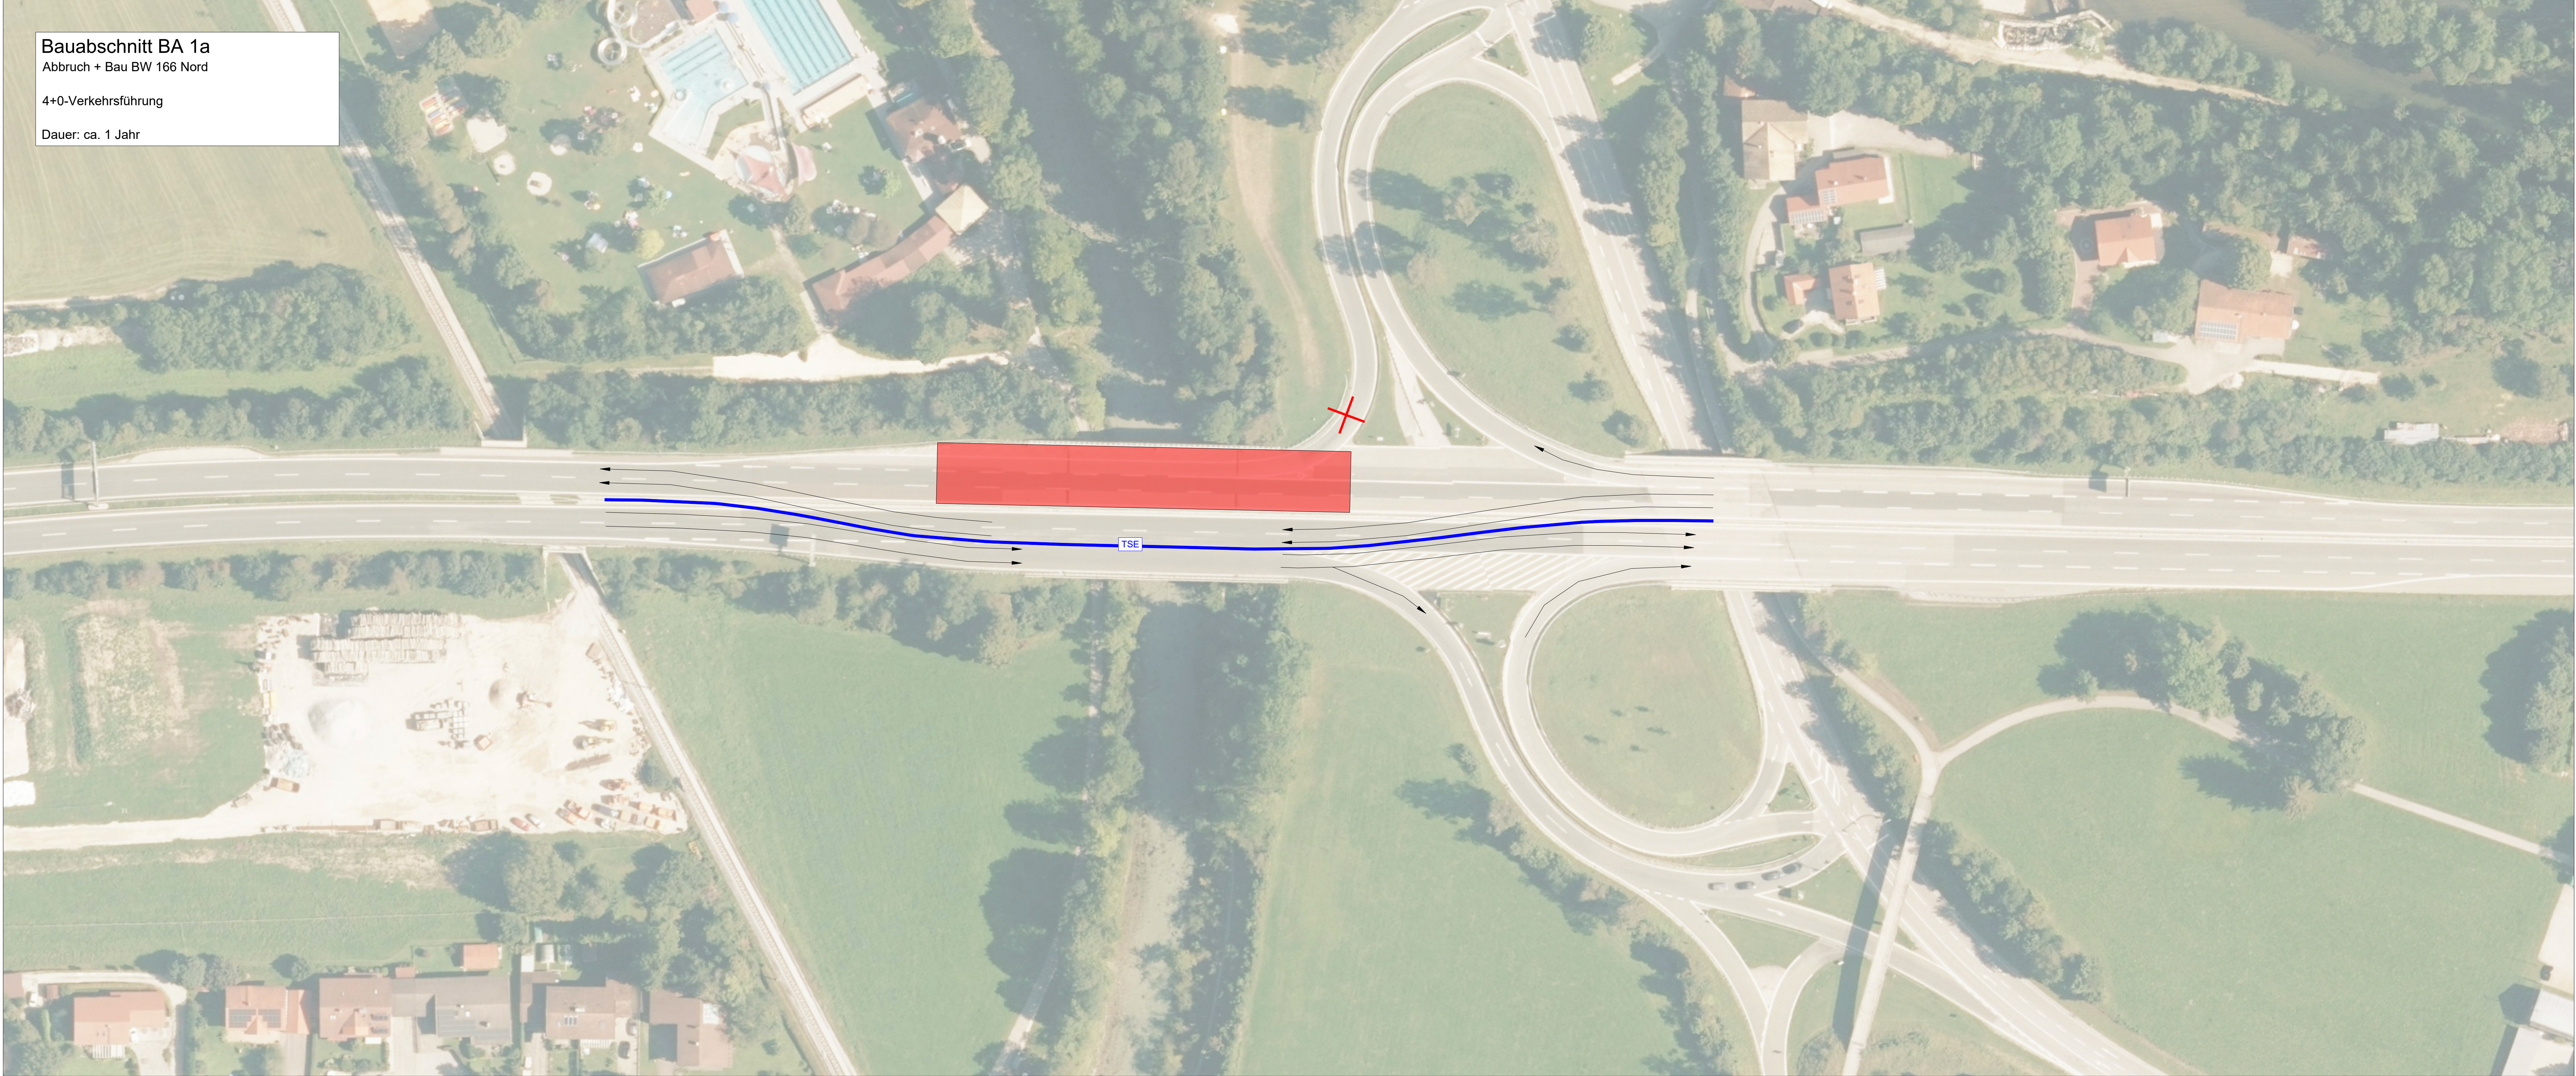

Bauabschnitt BA 1a
Abbruch + Bau BW 166 Nord

4+0-Verkehrsführung

Dauer: ca. 1 Jahr

BAB 8 Ost - Anschlussstelle 112 Traunstein/Siegsdorf
Bauwerk 166 - Weiße Traun

Skizze Verkehrsführung Bauabschnitt 1a

Luftbild (DOP20 RGB): Bayerische Landesvermessung - www.geodaten.bayern.de, Lizenz: CC BY 4.0

Endgültige Abmessungen nach statischen,
konstruktiven und wirtschaftlichen Erfordernissen!

Lagesystem	UTM 33	Stand Kataster	
Höhensystem	DHHN 2016	Bestandsvermessung	02/2024

Übersichtsskizze:

Plancodierung:		Datum	Gez.	Geprüft
	Geändert			
d				
c				
b				
a				



Die Autobahn
Niederlassung Südbayern

Straßenklasse und Nr.: **BAB A 8**

Streckenbezeichnung: **München - Salzburg**

Gemarkung: **Siegsdorf**

Bauwerk/Baumaßnahmen:

BW 166 - Brücke A8 Ost über die Weiße Traun

Betr.-km: 99+604,5
Ersatzneubau

Unterlage: A2.1.3

Blatt-Nr.: 2/8

Projekt-Nr.:


Bauwerk/Baumaßnahmen:	Datum		Zeichen
	Bearb.:	21.01.2026	TB
	Gez.:	11.12.2025	TB
	Gepr.:	21.01.2026	TB
ASB - Nr.: 8141 662			

Plandarstellung:
Lageplan
Skizze Verkehrsführung
Bauabschnitt BA 1a

Ausschreibung

Maßstab: 1:667

Aufgestellt:
[Niederlassung Südbayern](#)
[Abteilung B3](#)
[Bauwerks- und Erhaltungsmanagement](#)
[München,](#)
[Ort, Datum, Unterschrift](#)

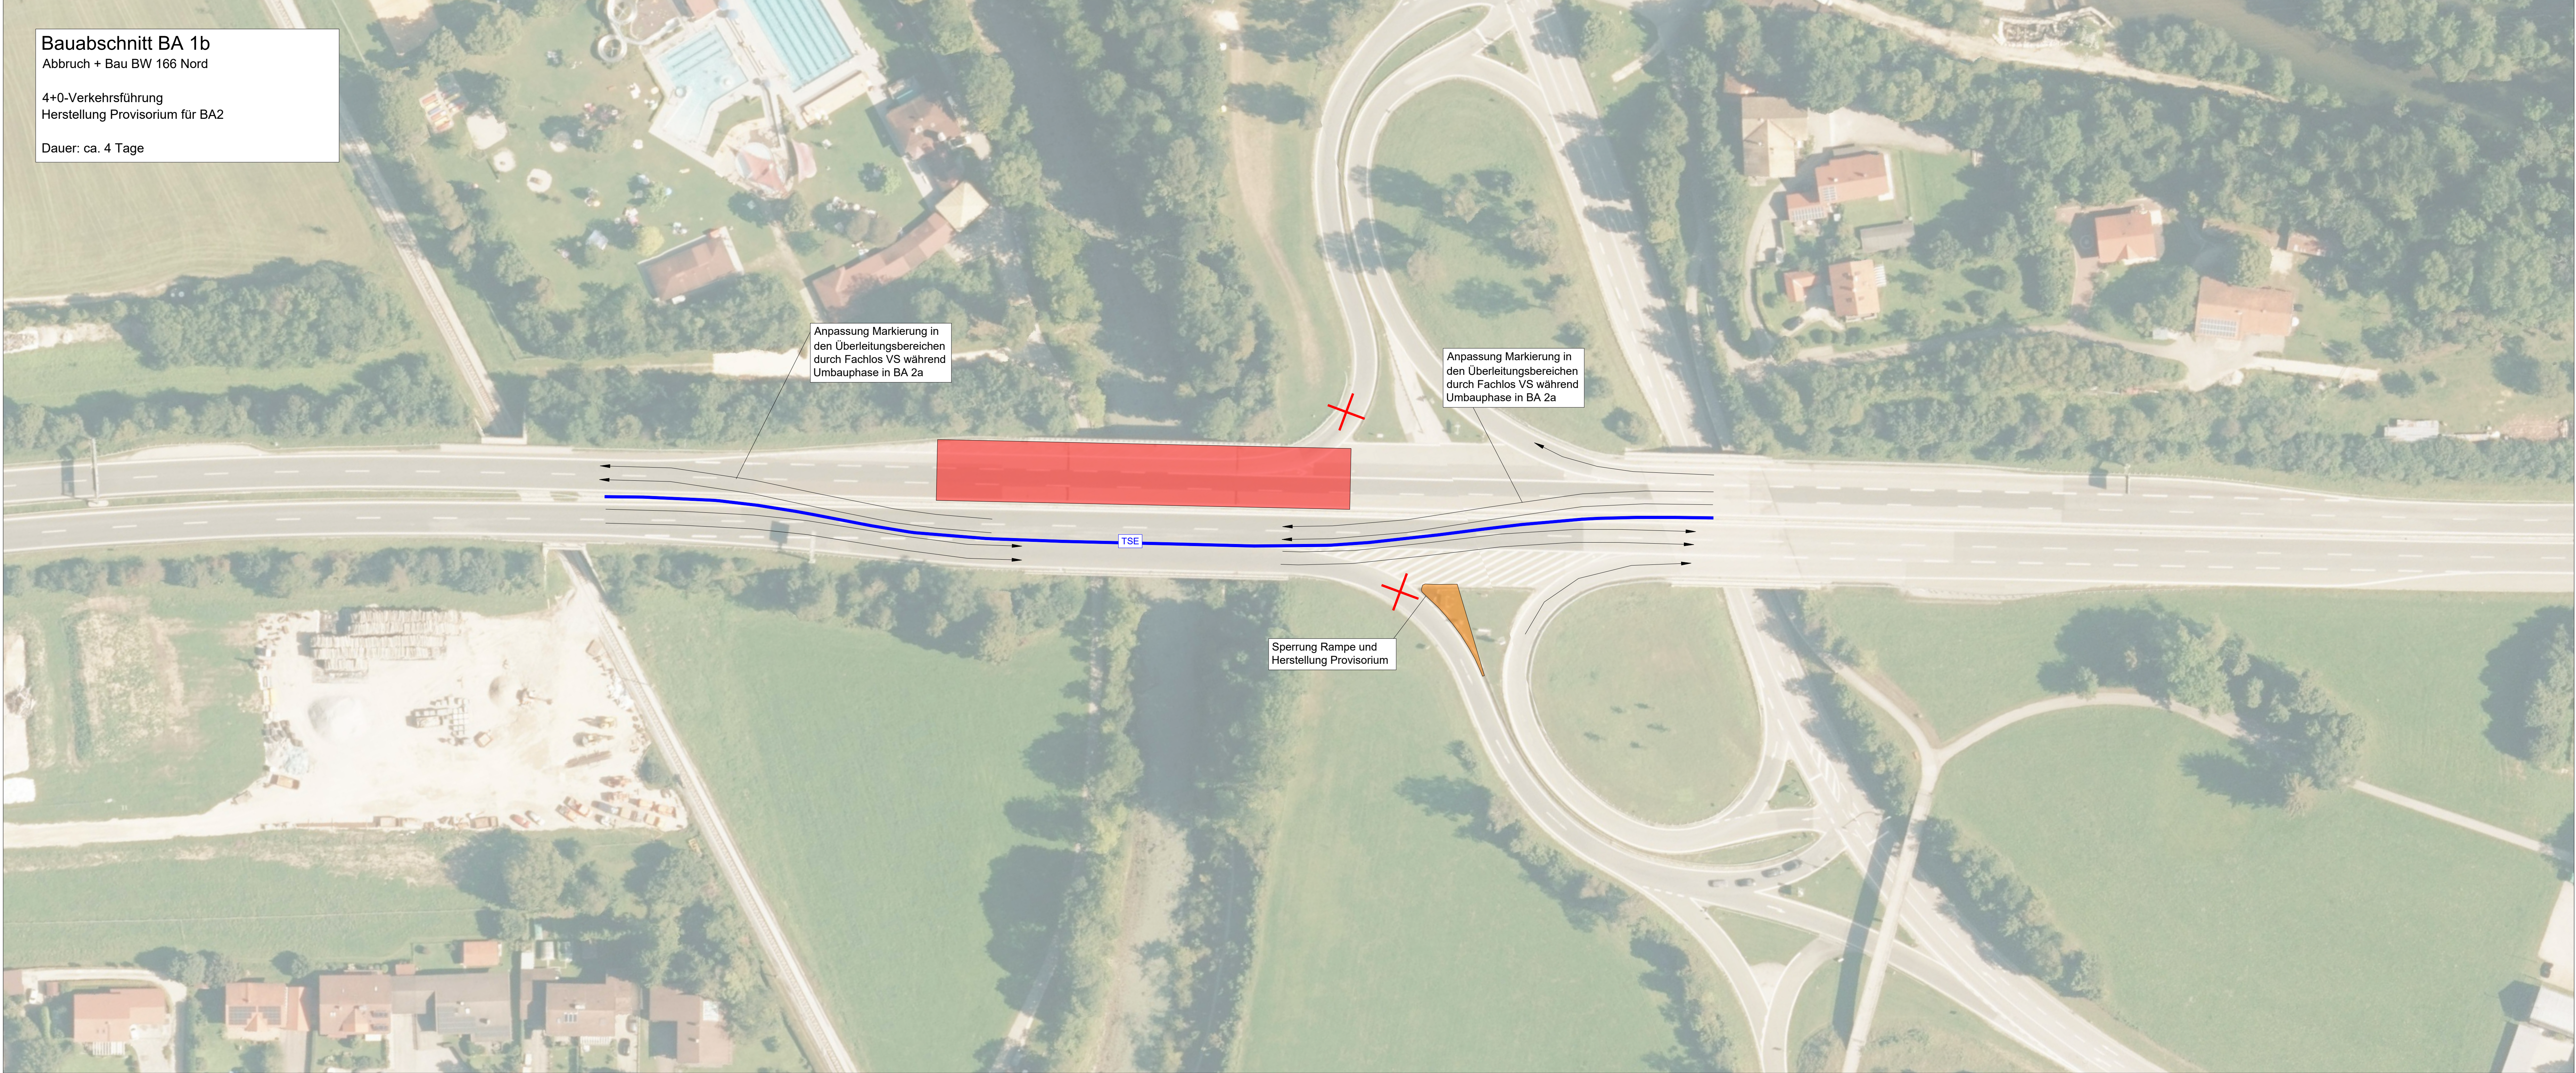

Bauabschnitt BA 1b
Abbruch + Bau BW 166 Nord

4+0-Verkehrsführung
Herstellung Provisorium für BA2

Dauer: ca. 4 Tage

BAB 8 Ost - Anschlussstelle 112 Traunstein/Siegsdorf

Bauwerk 166 - Weiße Traun

Skizze Verkehrsführung Bauabschnitt 1b

Luftbild (DOP20 RGB): Bayerische Landesvermessung - www.geodaten.bayern.de, Lizenz: CC BY 4.0

Endgültige Abmessungen nach statischen, konstruktiven und wirtschaftlichen Erfordernissen!

Lagesystem	UTM 33	Stand Kataster	
Höhensystem	DHHN 2016	Bestandsvermessung	02/2024

Übersichtsskizze:

Plancodierung:

	Geändert	Datum	Gez.	Geprüft
d				
c				
b				
a				

Die Autobahn

Niederlassung Südbayern

Straßenklasse und Nr.:

BAB A 8

Streckenbezeichnung:

München - Salzburg

Gemarkung:

Siegsdorf

Bauwerk/Baumaßnahmen:

BW 166 - Brücke A8 Ost über die Weiße Traun

Betr.-km: 99+604,5

Ersatzneubau

	Datum	Zeichen
Bearb.:	21.01.2026	TB
Gez.:	11.12.2025	TB
Gepr.:	21.01.2026	TB
ASB - Nr.:	8141 662	

Plandarstellung:

Lageplan

Skizze Verkehrsführung

Bauabschnitt BA 1b

Aufgestellt:

Niederlassung Südbayern

Abteilung B3


Bauwerks- und Erhaltungsmanagement

München,

Ort, Datum, Unterschrift

Ausschreibung

Maßstab: 1:667

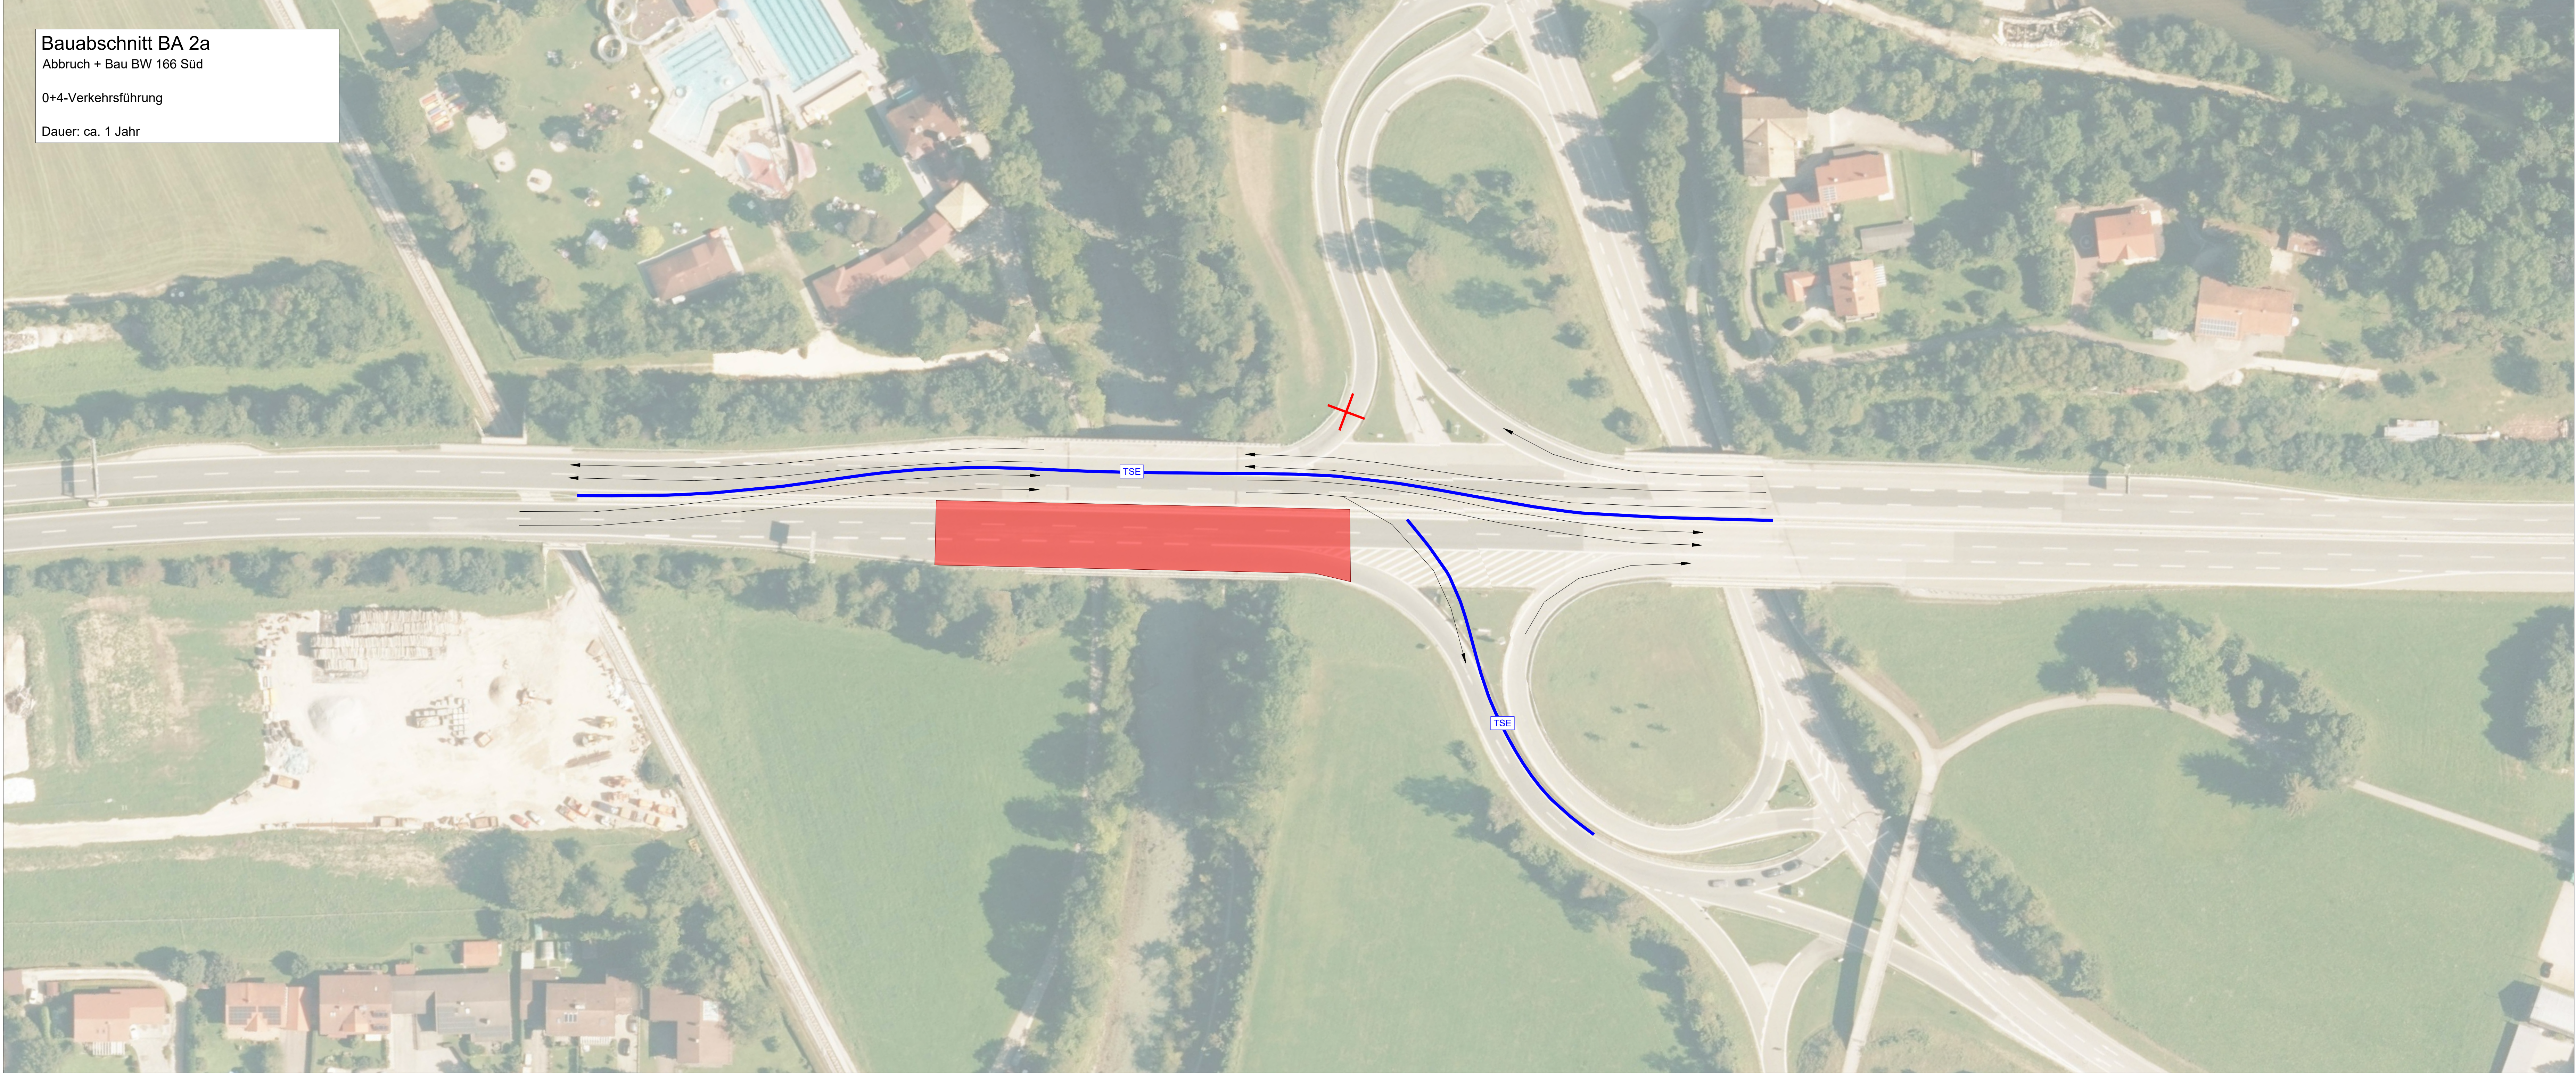

Bauabschnitt BA 2a
Abbruch + Bau BW 166 Süd

0+4-Verkehrsführung

Dauer: ca. 1 Jahr

BAB 8 Ost - Anschlussstelle 112 Traunstein/Siegsdorf
Bauwerk 166 - Weiße Traun

Skizze Verkehrsführung Bauabschnitt 2a


Luftbild (DOP20 RGB): Bayerische Landesvermessung - www.geodaten.bayern.de, Lizenz: CC BY 4.0

Endgültige Abmessungen nach statischen,
konstruktiven und wirtschaftlichen Erfordernissen!

Lagesystem	UTM 33	Stand Kataster	
Höhensystem	DHHN 2016	Bestandsvermessung	02/2024

Übersichtsskizze:

Plancodierung:		Datum	Gez.	Geprüft
	Geändert			
d				
c				
b				
a				

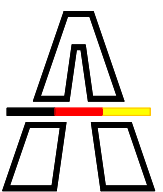

**Die
Autobahn**
Niederlassung Südbayern

Straßenklasse und Nr.: **BAB A 8**

Streckenbezeichnung: **München - Salzburg**

Gemarkung: **Siegsdorf**

Bauwerk/Baumaßnahmen:

BW 166 - Brücke A8 Ost über die Weiße Traun

Betr.-km: 99+604,5
Ersatzneubau

	Datum	Zeichen
Bearb.:	21.01.2026	TB
Gez.:	11.12.2025	TB
Gepr.:	21.01.2026	TB
ASB - Nr.:	8141 662	

Plandarstellung:

Lageplan
Skizze Verkehrsführung
Bauabschnitt BA 2a


Ausschreibung

Maßstab: 1:667

Aufgestellt:

[Niederlassung Südbayern](#)
[Abteilung B3](#)
[Bauwerks- und Erhaltungsmanagement](#)

[München,](#)
[Ort, Datum, Unterschrift](#)

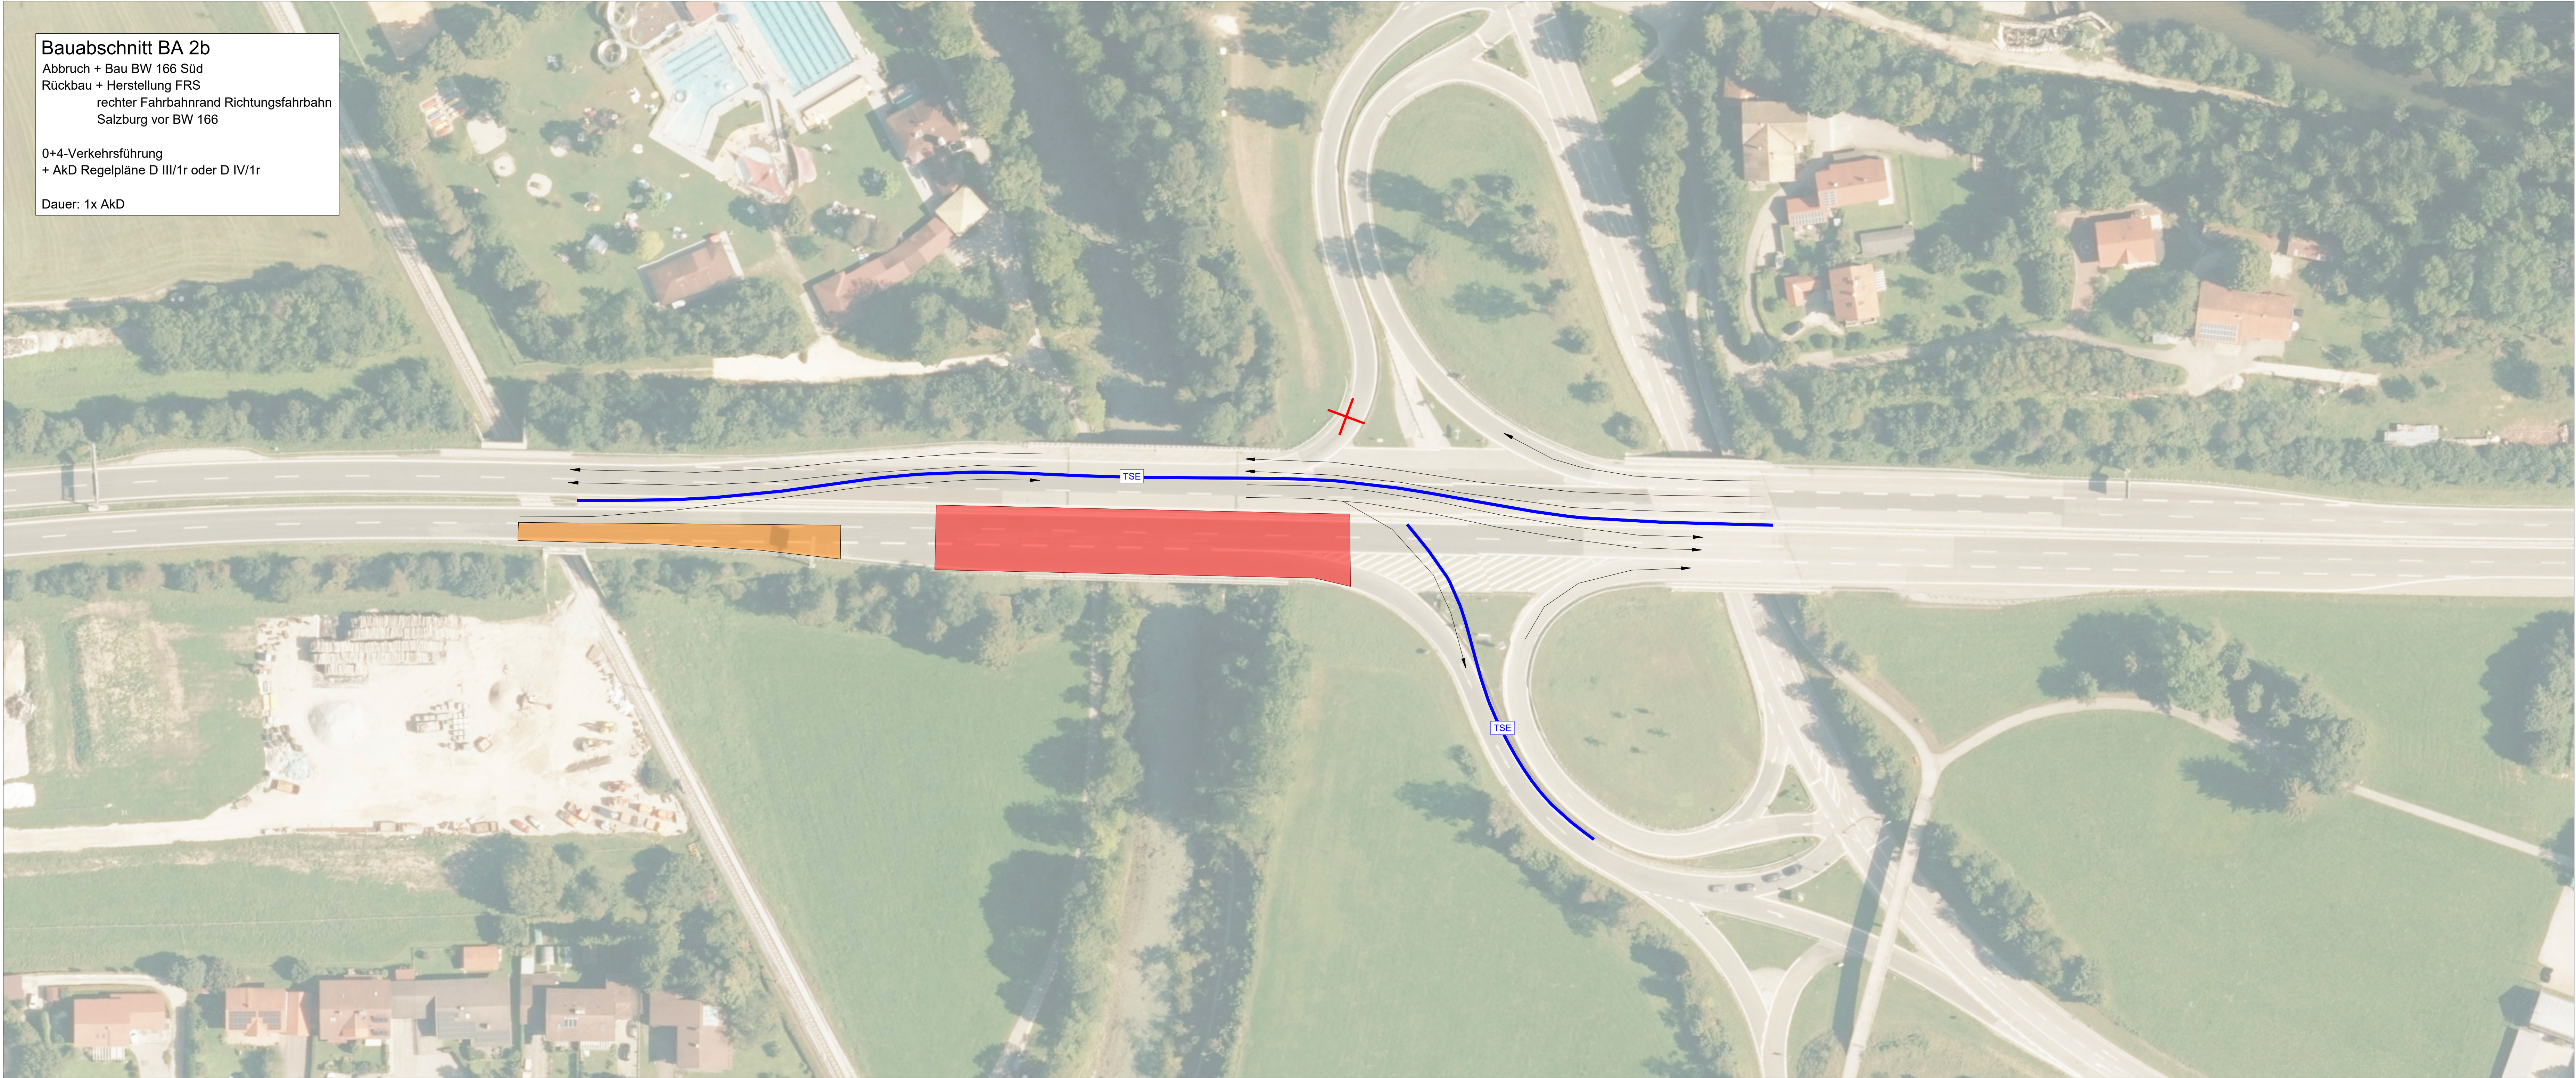

Bauabschnitt BA 2b
Abbruch + Bau BW 166 Süd
Rückbau + Herstellung FRS
rechter Fahrbahnrand Richtungsfahrbahn
Salzburg vor BW 166

0+4-Verkehrsführung
+ AkD Regelpläne D III/1r oder D IV/1r

Dauer: 1x AkD

BAB 8 Ost - Anschlussstelle 112 Traunstein/Siegsdorf
Bauwerk 166 - Weiße Traun

Skizze Verkehrsführung Bauabschnitt 2b

Luftbild (DOP20 RGB): Bayerische Landesvermessung - www.geodaten.bayern.de, Lizenz: CC BY 4.0

Endgültige Abmessungen nach statischen,
konstruktiven und wirtschaftlichen Erfordernissen!

Lagesystem	UTM 33	Stand Kataster	
Höhensystem	DHHN 2016	Bestandsvermessung	02/2024

Übersichtsskizze:

Plancodierung:		Datum	Gez.	Geprüft
	Geändert			
d				
c				
b				
a				



Straßenklasse und Nr.: **BAB A 8**
Streckenbezeichnung: **München - Salzburg**
Gemarkung: **Siegsdorf**

Unterlage: **A2.1.3**

Blatt-Nr.: **5/8**


Projekt-Nr.:

Bauwerk/Baumaßnahmen:		Datum	Zeichen
BW 166 - Brücke A8 Ost über die Weiße Traun		Bearb.: 21.01.2026	TB
Betr.-km: 99+604,5		Gez.: 11.12.2025	TB
Ersatzneubau		Gepr.: 21.01.2026	TB
		ASB - Nr.:	8141 662

Plandarstellung: Lageplan Skizze Verkehrsführung Bauabschnitt BA 2b	Ausschreibung
	Maßstab: 1:667

Ausschreibung

Aufgestellt:
[Niederlassung Südbayern](#)
[Abteilung B3](#)
[Bauwerks- und Erhaltungsmanagement](#)
[München,](#)
[Ort, Datum, Unterschrift](#)

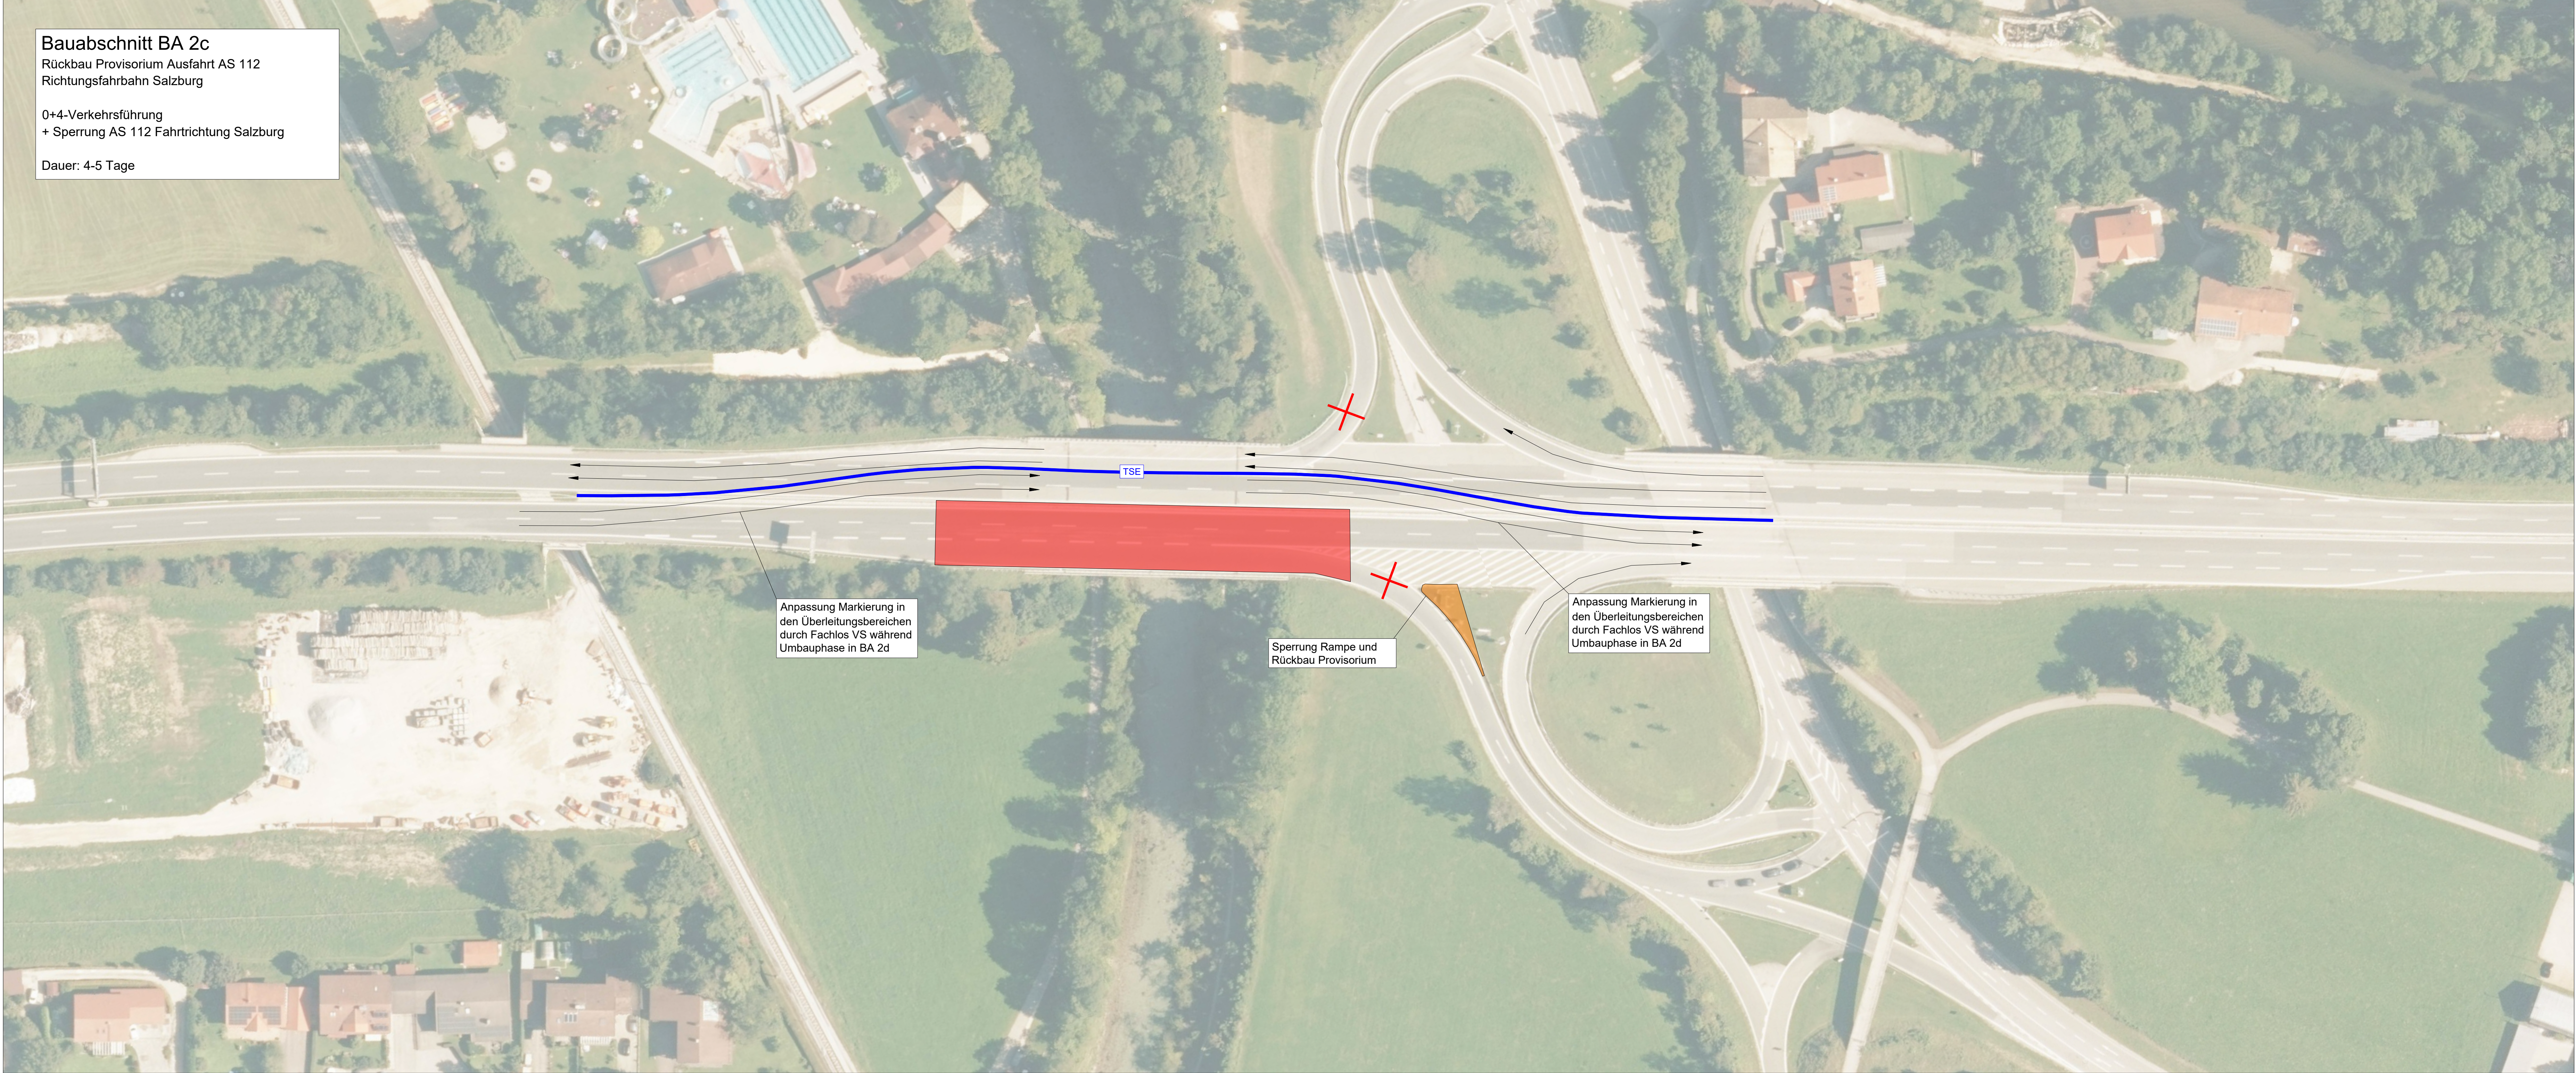

Bauabschnitt BA 2c
Rückbau Provisorium Ausfahrt AS 112
Richtungsfahrbahn Salzburg

0+4-Verkehrsführung
+ Sperrung AS 112 Fahrtrichtung Salzburg

Dauer: 4-5 Tage

BAB 8 Ost - Anschlussstelle 112 Traunstein/Siegsdorf
Bauwerk 166 - Weiße Traun

Skizze Verkehrsführung Bauabschnitt 2c

Luftbild (DOP20 RGB): Bayerische Landesvermessung - www.geodaten.bayern.de, Lizenz: CC BY 4.0

Endgültige Abmessungen nach statischen,
konstruktiven und wirtschaftlichen Erfordernissen!

Lagesystem	UTM 33	Stand Kataster	
Höhensystem	DHHN 2016	Bestandsvermessung	02/2024

Übersichtsskizze:

Plancodierung:		Datum	Gez.	Geprüft
	Geändert			
d				
c				
b				
a				



Straßenklasse und Nr.: **BAB A 8**
Streckenbezeichnung: **München - Salzburg**
Gemarkung: **Siegsdorf**

Bauwerk/Baumaßnahmen:
BW 166 - Brücke A8 Ost über die Weiße Traun

Betr.-km: 99+604,5
Ersatzneubau

Plandarstellung:
Lageplan
Skizze Verkehrsführung
Bauabschnitt BA 2c

Aufgestellt:
Niederlassung Südbayern
Abteilung B3
Bauwerks- und Erhaltungsmanagement
München,
Ort, Datum, Unterschrift

Unterlage: **A2.1.3**


Blatt-Nr.: **6/8**

Projekt-Nr.:

	Datum	Zeichen
Bearb.:	21.01.2026	TB
Gez.:	11.12.2025	TB
Gepr.:	21.01.2026	TB
ASB - Nr.:	8141 662	

Ausschreibung

Maßstab: 1:667

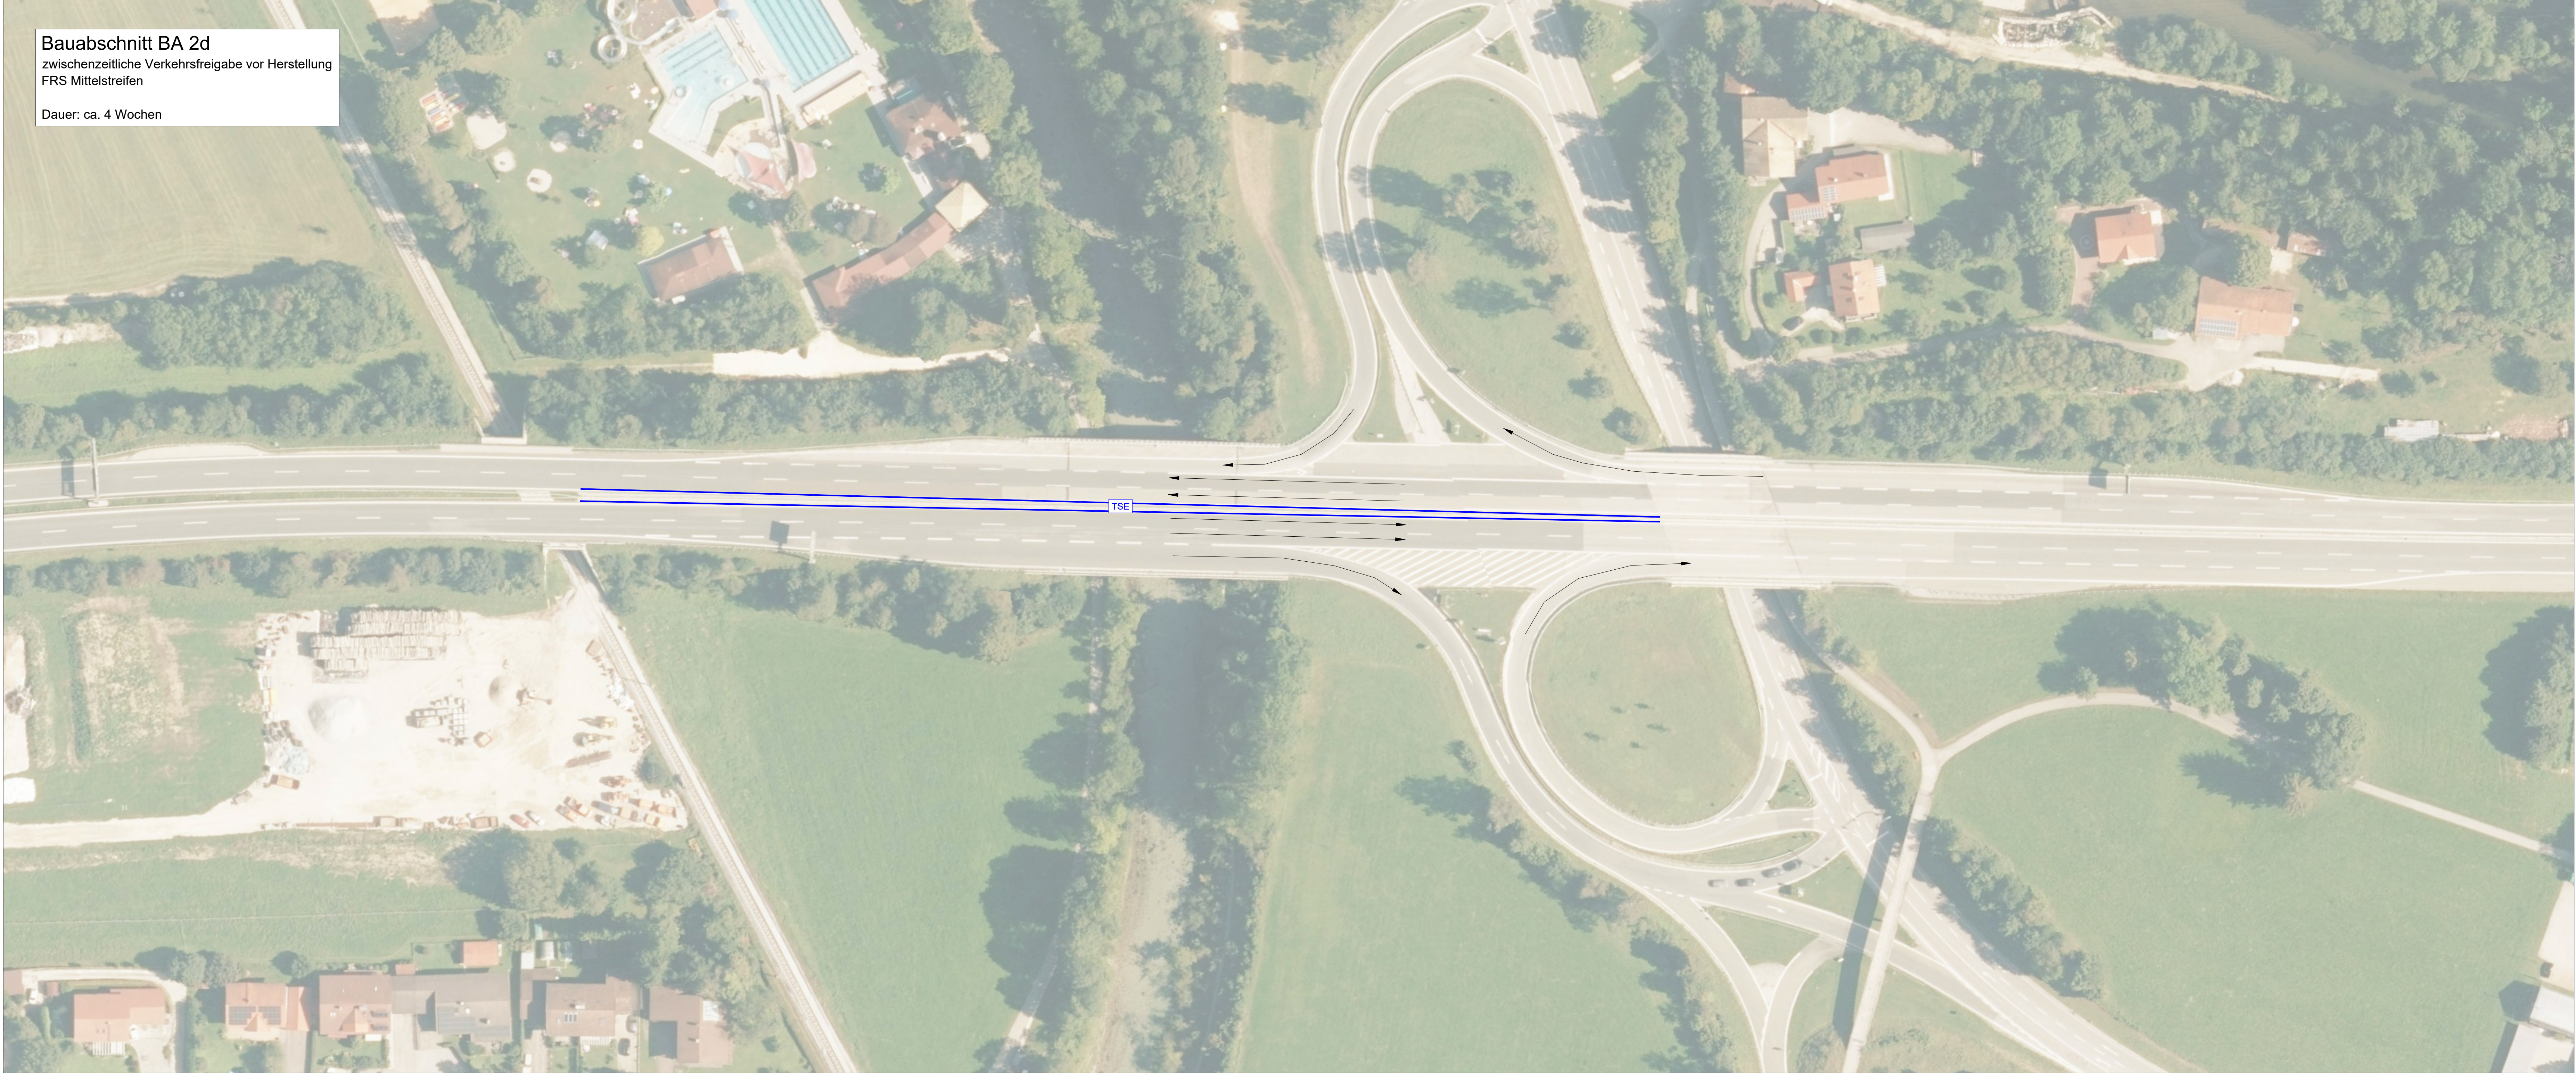

Bauabschnitt BA 2d
zwischenzeitliche Verkehrsfreigabe vor Herstellung
FRS Mittelstreifen

Dauer: ca. 4 Wochen

BAB 8 Ost - Anschlussstelle 112 Traunstein/Siegsdorf
Bauwerk 166 - Weiße Traun

Skizze Verkehrsführung Bauabschnitt 2d


Luftbild (DOP20 RGB): Bayerische Landesvermessung - www.geodaten.bayern.de, Lizenz: CC BY 4.0

Endgültige Abmessungen nach statischen,
konstruktiven und wirtschaftlichen Erfordernissen!

Lagesystem	UTM 33	Stand Kataster	
Höhensystem	DHHN 2016	Bestandsvermessung	02/2024

Übersichtsskizze:

Plancodierung:		Datum	Gez.	Geprüft
	Geändert			
d				
c				
b				
a				

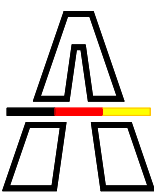

**Die
Autobahn**
Niederlassung Südbayern

Unterlage: **A2.1.3**

Blatt-Nr.: **7/8**

Projekt-Nr.:

Straßenklasse und Nr.: **BAB A 8**
Streckenbezeichnung: **München - Salzburg**
Gemarkung: **Siegsdorf**

Bauwerk/Baumaßnahmen:
BW 166 - Brücke A8 Ost über die Weiße Traun

	Datum	Zeichen
Bearb.:	21.01.2026	TB
Gez.:	11.12.2025	TB
Gepr.:	21.01.2026	TB

Betr.-km: 99+604,5
Ersatzneubau

ASB - Nr.: **8141 662**


Plandarstellung:
Lageplan
Skizze Verkehrsführung
Bauabschnitt BA 2d

Ausschreibung

Maßstab: 1:667

Aufgestellt:
[Niederlassung Südbayern](#)
[Abteilung B3](#)
[Bauwerks- und Erhaltungsmanagement](#)

[München,](#)
[Ort, Datum, Unterschrift](#)

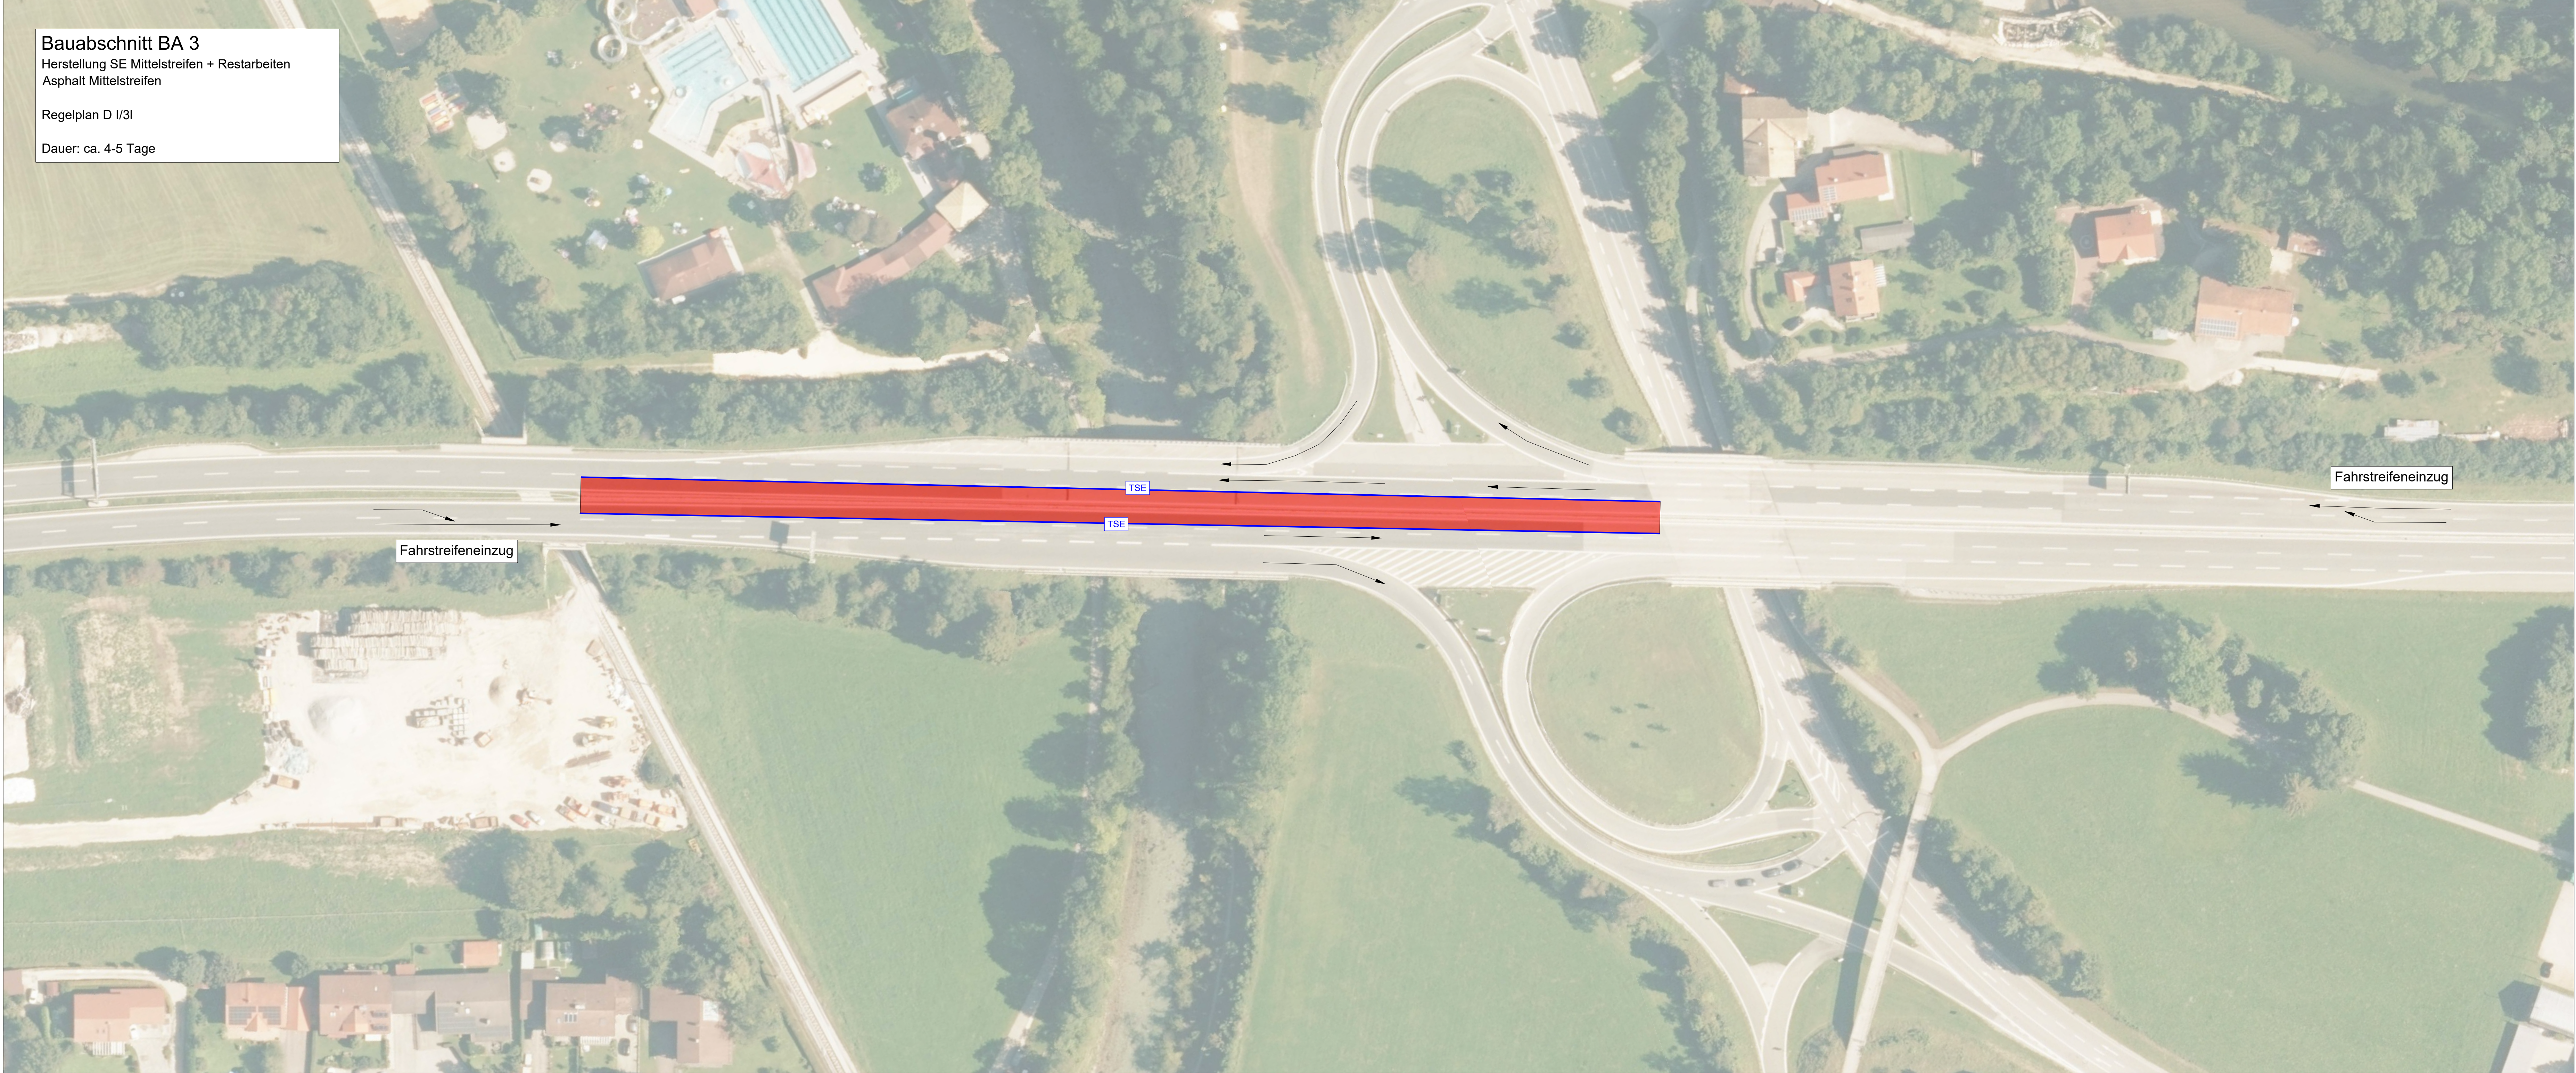

Bauabschnitt BA 3
Herstellung SE Mittelstreifen + Restarbeiten
Asphalt Mittelstreifen

Regelplan D I/3I

Dauer: ca. 4-5 Tage

BAB 8 Ost - Anschlussstelle 112 Traunstein/Siegsdorf
Bauwerk 166 - Weiße Traun

Skizze Verkehrsführung Bauabschnitt 3

Luftbild (DOP20 RGB): Bayerische Landesvermessung - www.geodaten.bayern.de, Lizenz: CC BY 4.0

Endgültige Abmessungen nach statischen,
konstruktiven und wirtschaftlichen Erfordernissen!

Lagesystem	UTM 33	Stand Kataster	
Höhensystem	DHHN 2016	Bestandsvermessung	02/2024

Übersichtsskizze:

Plancodierung:		Datum	Gez.	Geprüft
	Geändert			
d				
c				
b				
a				



Straßenklasse und Nr.: **BAB A 8**
Streckenbezeichnung: **München - Salzburg**
Gemarkung: **Siegsdorf**

Unterlage: **A2.1.3**

Blatt-Nr.: **8/8**

Projekt-Nr.:

Bauwerk/Baumaßnahmen:
BW 166 - Brücke A8 Ost über die Weiße Traun

Betr.-km: 99+604,5
Ersatzneubau

	Datum	Zeichen
Bearb.:	21.01.2026	TB
Gez.:	11.12.2025	TB
Gepr.:	21.01.2026	TB
ASB - Nr.:	8141 662	

Plandarstellung:
Lageplan
Skizze Verkehrsführung
Bauabschnitt BA 3

Ausschreibung

Maßstab: 1:667

Aufgestellt:
[Niederlassung Südbayern](#)
[Abteilung B3](#)
[Bauwerks- und Erhaltungsmanagement](#)

[München,](#)
[Ort, Datum, Unterschrift](#)